


Straße A

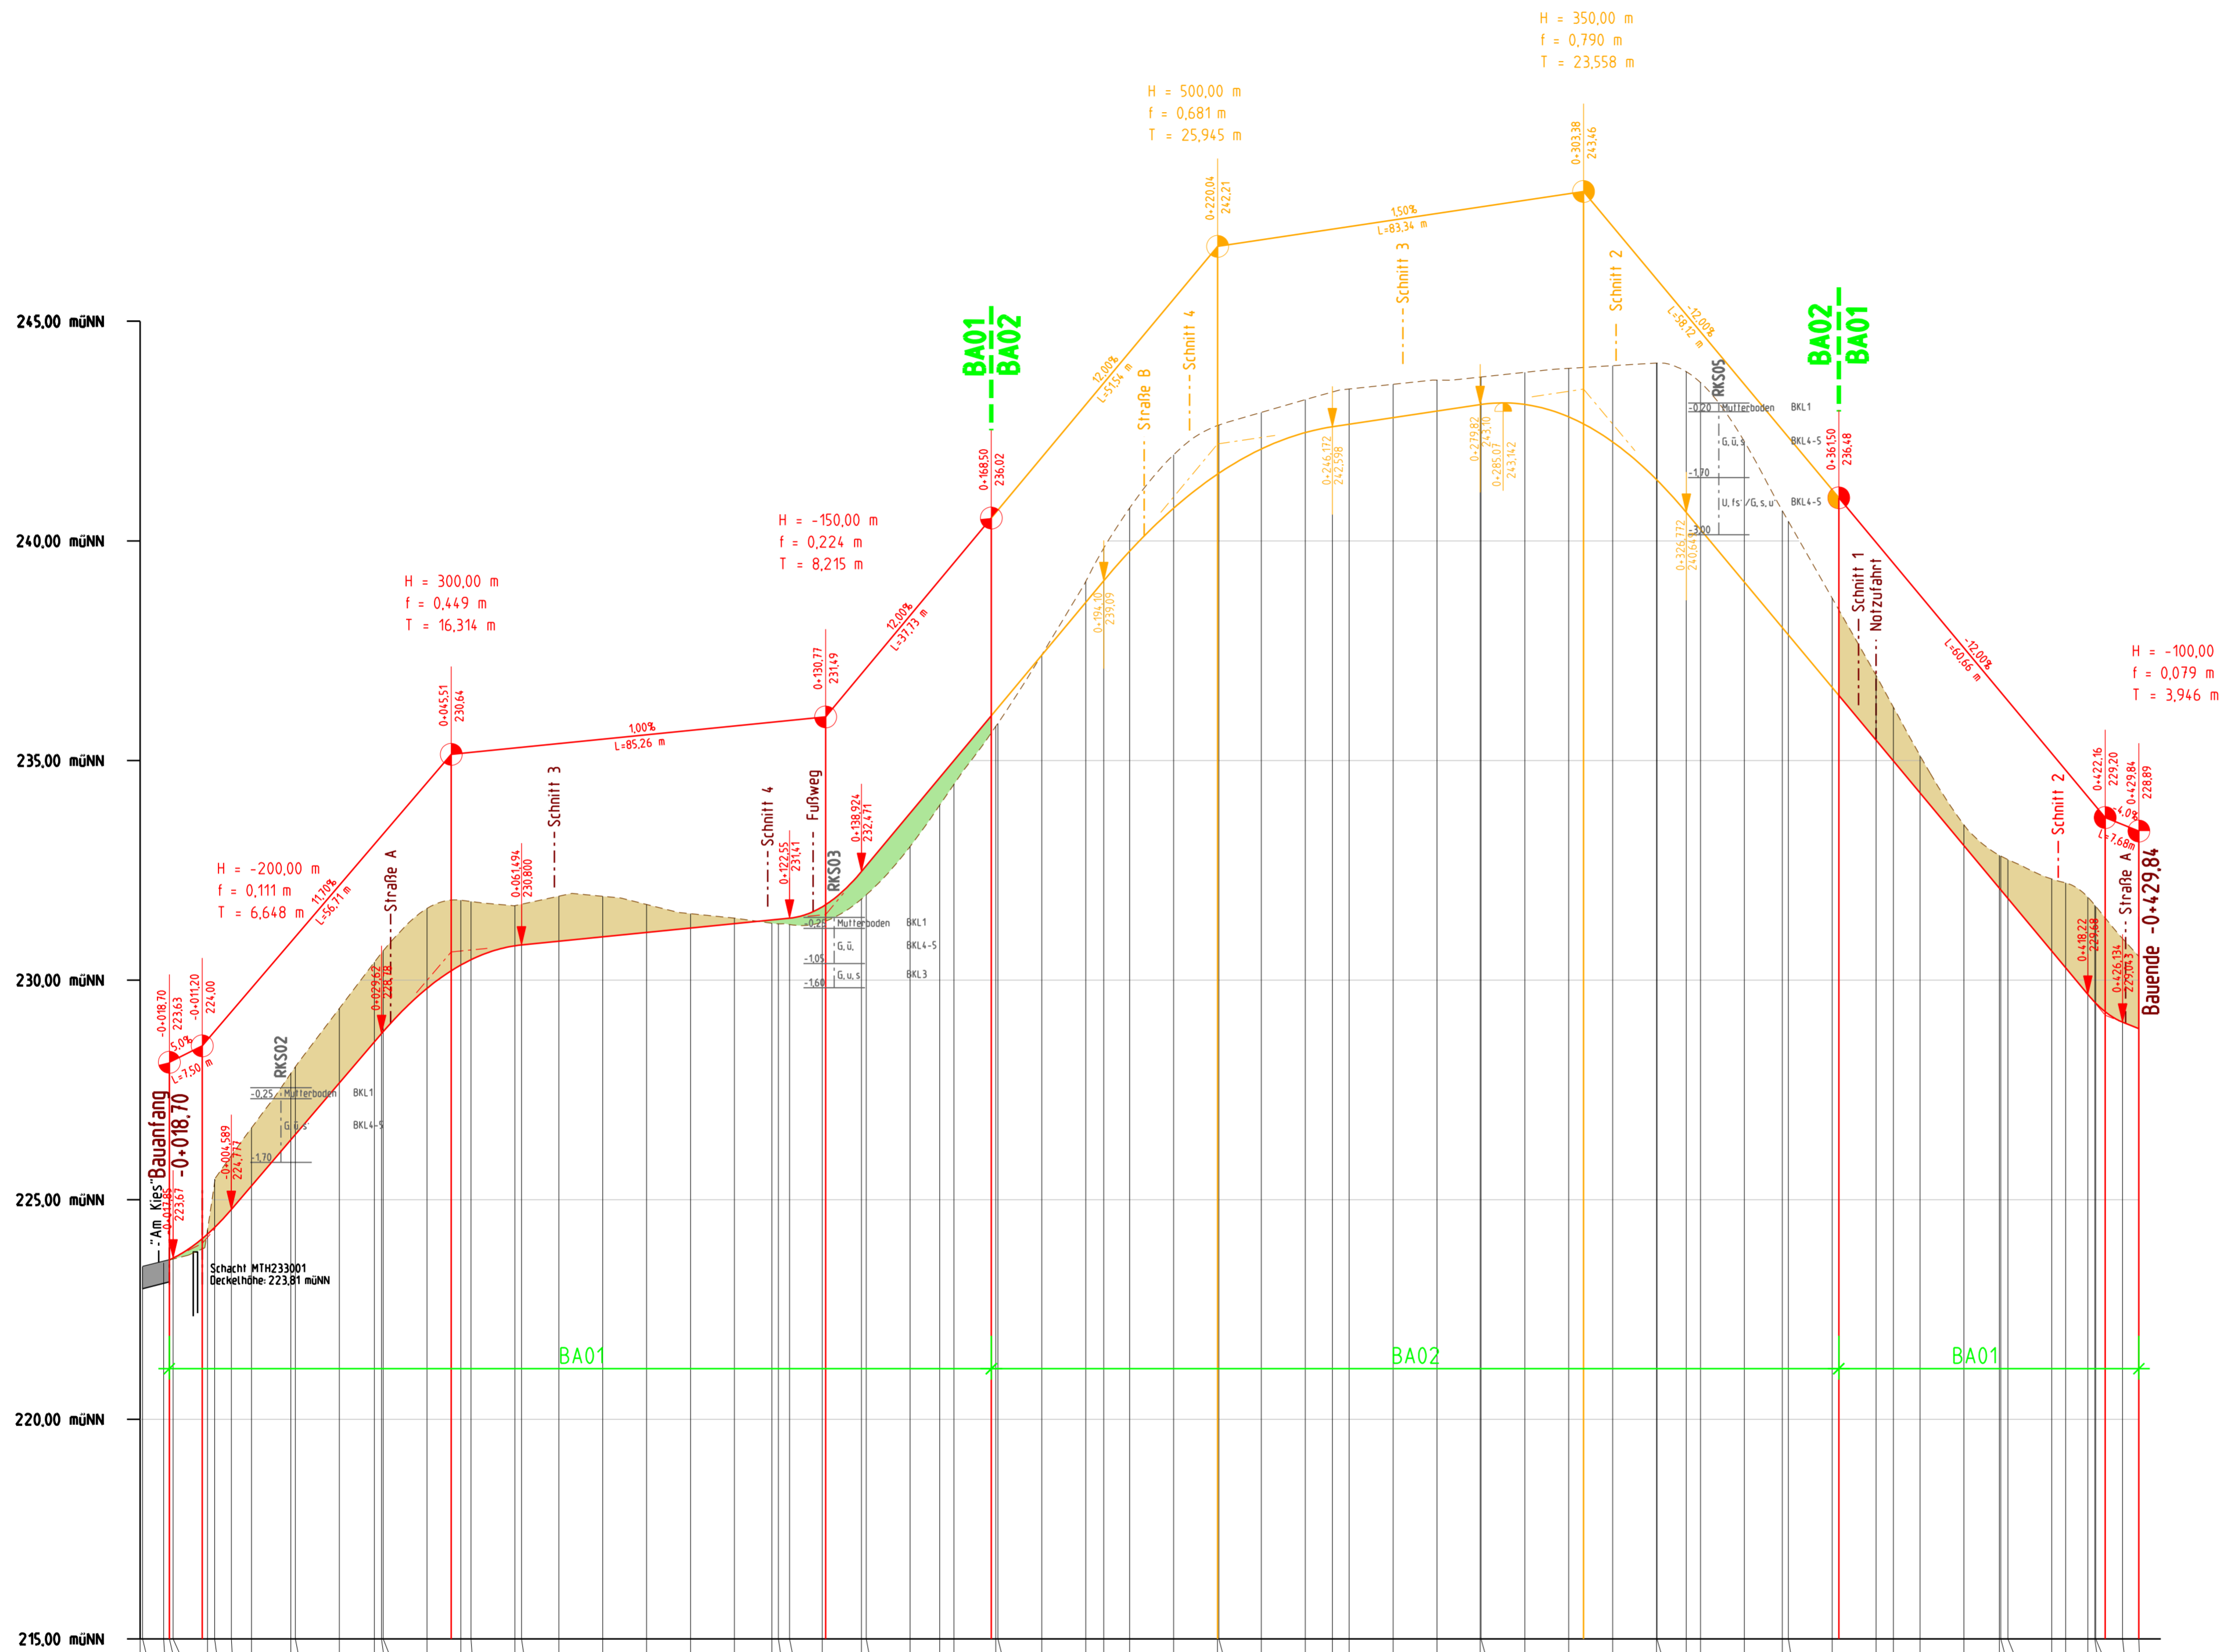

Legende:

- geplante Gradiente
- - - - - vorhandenes Gelände
- geplanter Abtrag
- geplante Auffüllung

Geländehöhe	222,41 222,97 223,63 224,30
Gradientenhöhe	0,00 223,63 224,30 224,97
Abtragshöhe	0,00 0,00 0,00 0,00
Auftragshöhe	0,00 0,00 0,00 0,00
Gradientenhauptpunkt	-8,70 -17,85 -27,00 -36,15
Achshauptpunkt	18,51 18,51 18,51 18,51
Station	0+00,00 0+01,00 0+02,00 0+100,00
Krümmung	R=53,00 L=10,33 R=17,356 L=18,994 R=18,00 L=19,703 R=70,830 L=70,830 R=24,00 L=38,227 R=42,700 L=42,700 R=32,00 L=50,810 R=99,777 L=99,777 R=18,00 L=28,544 R=12,05 L=12,05 R=42,45 L=42,45 R=10,00 L=6,655 R=14,753 L=14,753 R=10,00 L=6,655

Nr.	Änderung	geänd.	Name	gepr.
Tiefbautechn. Büro Köhl Würzburg GmbH Beratung - Planung - Bauleitung				
Vorhaben: Tiefbauliche Erschließung Baugebiet "Am Kies II" (BA01)			Plan Nr.: 3.1	Proj.Nr.: 18-061
Vorhabensträger: Markt Thüngen			Datei: Strasse-HP-18061.dgn Modell: Plan 3.1 HP Straße A Plotkon: Standard.tbl Plotterstellung: 01.10.2018 Filter:	
Landkreis: Main-Spessart				
Maßstab:	Höhenplan		Datum	Name
d. Höhe 1:100	Straße A		aufgem.	
d. Länge 1:1000			entw. 01/17	De
			gez. 01/17	JH
			gepr.	
Vorhabensträger: Markt Thüngen Planplatz 6, 97289 Thüngen Telefon: 09360/8072-0 Telefax: 09360/8072-80			Köhl	
			Entwurfsverfasser: Tiefbautechn. Büro Köhl Würzburg GmbH Konradstr. 9, 97072 Würzburg Telefon: 0931/35500-0 Telefax: 0931/35500-16 e-mail: info@ib-koehl.de Internet: https://www.ib-koehl.de/	
			Okt. 2018	
(Datum)	(Unterschrift)	(Datum)	(Unterschrift)	
"L1.Paragr.2 Abs.1 Nr.7 des Urheberrechtsgesetzes v.09.09.1965 sind für diese Zeichnung alle Rechte vorbehalten mit Ausnahme von Darstellungen, die von dritter Seite übernommen wurden."				